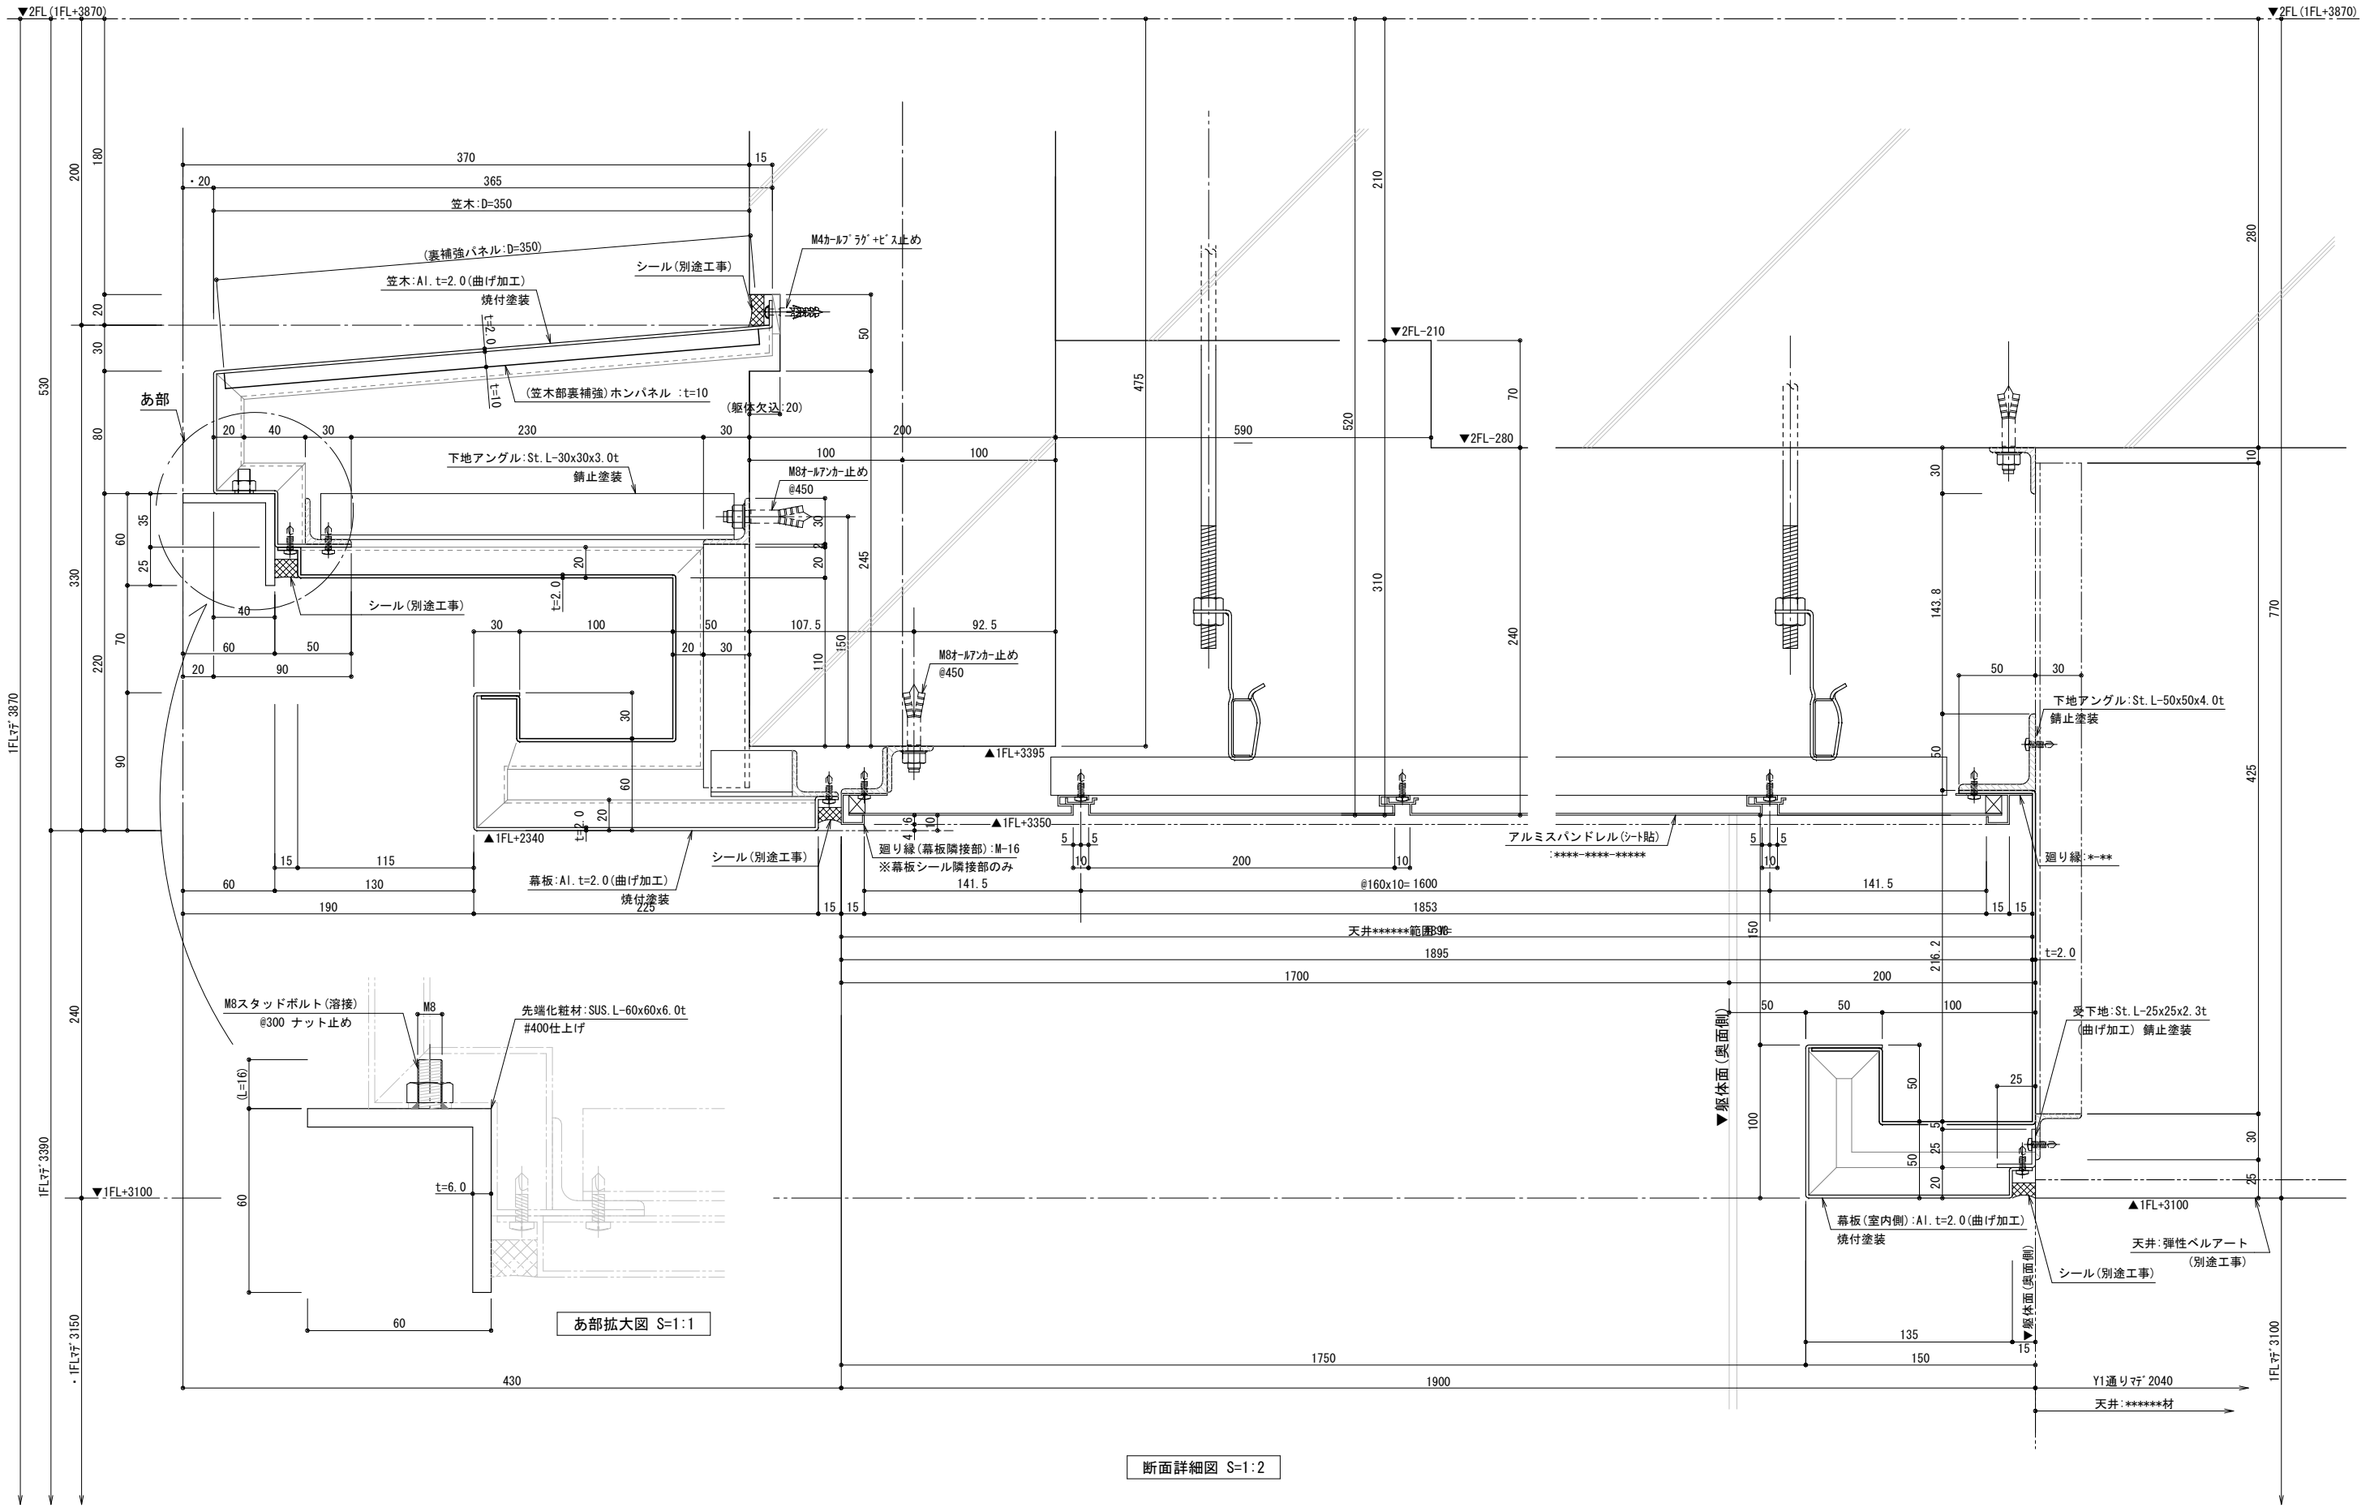
▼2FL(1FL+3870)
笠木:D=350
(裏補強パネル:D=350)
笠木:Al.t=2.0(曲げ加工)
焼付塗装
シール(別途工事)
M4ｶｰﾙﾌﾞﾗｸﾞ+ﾋﾞｽ止め
(笠木部裏補強)ホンパネル :t=10
(躯体欠込:20)
あ部
下地アングル:St.L-30x30x3.0t
錆止塗装
M8ｵｰﾙｱﾝｶｰ止め
@450
▼2FL-210
▼2FL-280
▲1FL+3395
▲1FL+3350
▲1FL+2340
▼1FL+3100
▲1FL+3100
幕板:Al.t=2.0(曲げ加工)
焼付塗装
廻り縁(幕板隣接部):M-16
※幕板シール隣接部のみ
アルミスパンドレル(ｼｰﾄ貼)
:****-****-*****
@160x10=1600
天井******範囲:3960
M8スタッドボルト(溶接)
@300 ナット止め
先端化粧材:SUS.L-60x60x6.0t
#400仕上げ
あ部拡大図 S=1:1
下地アングル:St.L-50x50x4.0t
錆止塗装
廻り縁:*-**
受下地:St.L-25x25x2.3t
(曲げ加工) 錆止塗装
▼躯体面(奥面側)
幕板(室内側):Al.t=2.0(曲げ加工)
焼付塗装
天井:弾性ベルアート
(別途工事)
Y1通りﾏﾃﾞ2040
天井:******材
1FLﾏﾃﾞ3870
1FLﾏﾃﾞ3390
1FLﾏﾃﾞ3150
1FLﾏﾃﾞ3100

断面詳細図 S=1:2